

ЛЕГЕНДА
(наредба Nov)

- Населени места
- Производствени и складови дейности
- Рекреационни дейности
- Обработваеми земи ниви
- Обработваеми земи трайни насаждения
- Необработваеми земи
- Горски територии
- Водни площи
- Транспорт и комуникации
- Техническа инфраструктура
- Железопътен ареал


Легенда


- газопровод по ПУП
- газопровод по работен проект

Линеен мащаб

50 0 50 100м

ВЪЗЛОЖИТЕЛ: "ОВЕРГАЗ МРЕЖИ" АД

		ГАЗИФИКАЦИЯ НА ГР. СОФИЯ	
		ОБЕКТ: Подробен устройствен план - ПП за инженерна инфраструктура извън границите на урбанизираните територии за трасе на разпределителен газопровод м. Детски град, землище с. Панчарево и трасе на разпределителен газопровод землище с. Панчарево и землище с. Герман, СОР Панчарево	
		Раздел: 1. Подробен устройствен план-ПП	Фаза Мащаб
		Парцеларен план (газопровод Панчарево-Герман)	ОП 1 : 1000 2 / 2
		Проектант инж. И. Косев	Дата 12.2020
		Гл. проектант инж. Р. Тодорова	Дата 12.2020
		Сф-01-А333-ПУП-1-02	

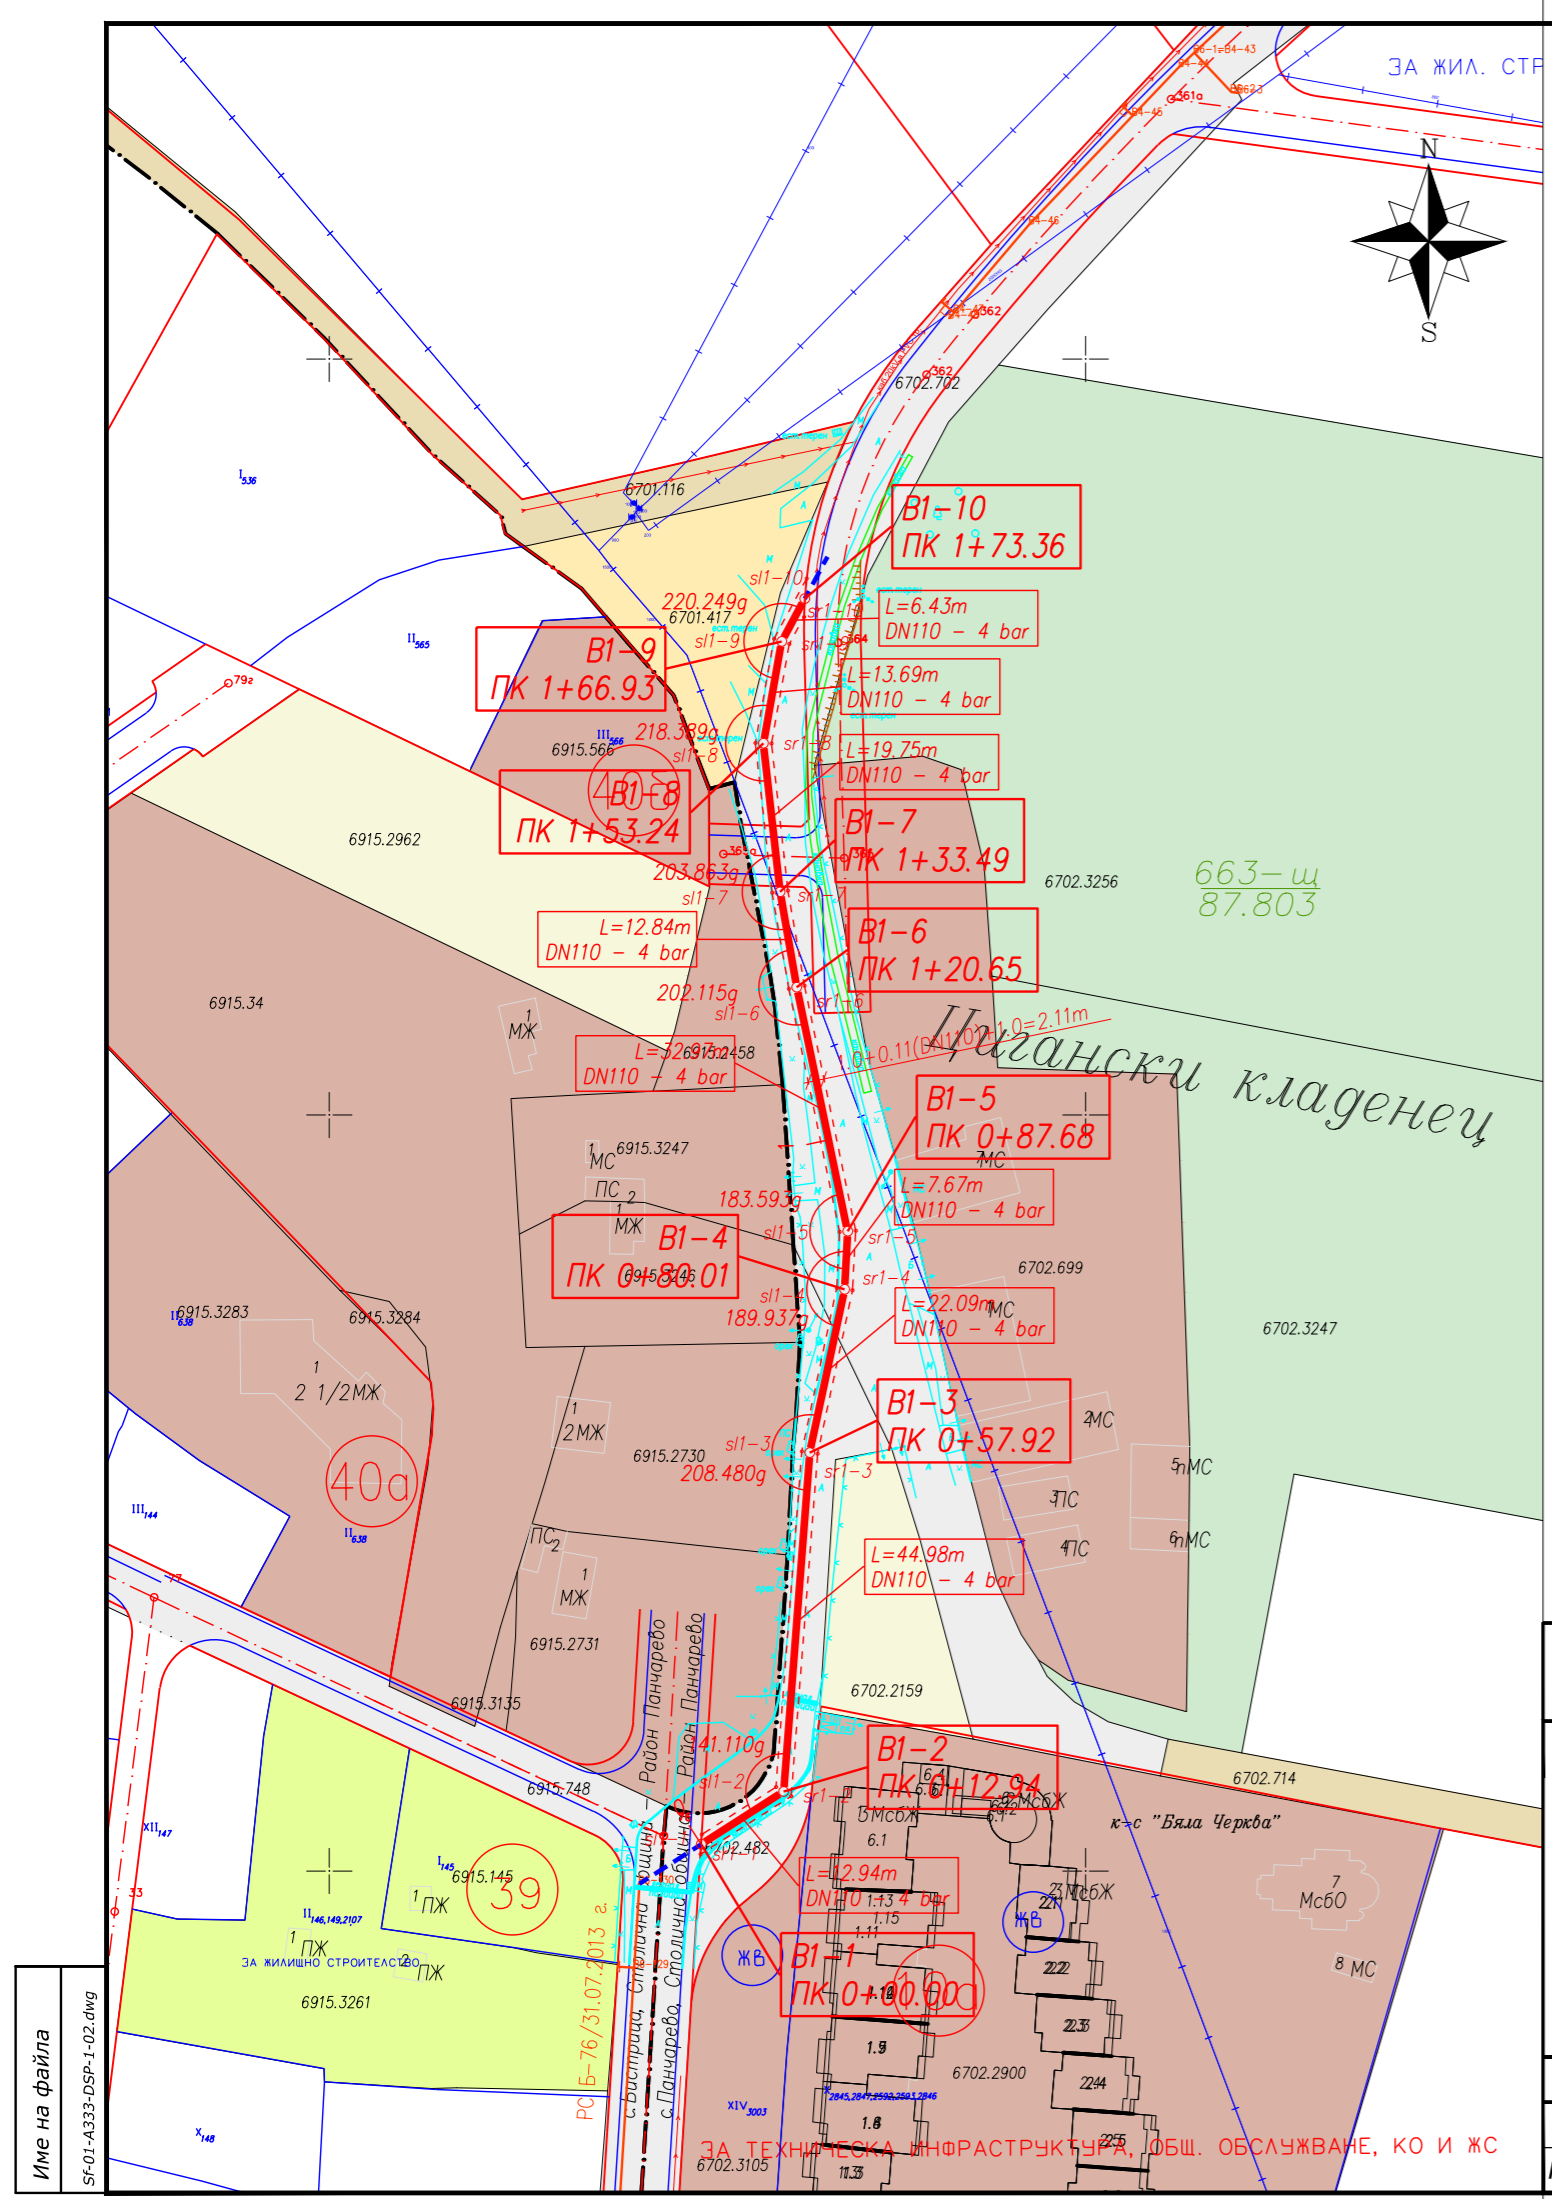

ЛЕГЕНДА
(наредба Nov)

- Населени места
- Производствени и складови дейности
- Рекреационни дейности
- Обработваеми земи ниви
- Обработваеми земи трайни насаждения
- Необработваеми земи
- Горски територии
- Водни площи
- Транспорт и комуникации
- Техническа инфраструктура
- Железопътен ареал


Легенда

- газопровод по ПУП
- газопровод по работен проект

Линеен мащаб

50 0 50 100м

ВЪЗЛОЖИТЕЛ: "ОВЕРГАЗ МРЕЖИ" АД

		ГАЗИФИКАЦИЯ НА ГР. СОФИЯ	
		ОБЕКТ: Подробен устройствен план - ПП за инженерна инфраструктура извън границите на урбанизираните територии за трасе на разпределителен газопровод м. Детски град, землище с. Панчарево и трасе на разпределителен газопровод землище с. Панчарево и землище с. Герман, СОР Панчарево	
		Раздел: 1. Подробен устройствен план-ПП	Фаза Мащаб
		Парцеларен план (газопровод м. Детски град)	ОП 1 : 1000 1 / 2
		Проектант инж. И. Косев	Дата 12.2020
		Гл. проектант инж. Р. Тодорова	Дата 12.2020
		Сф-01-А333-ПУП-1-02	